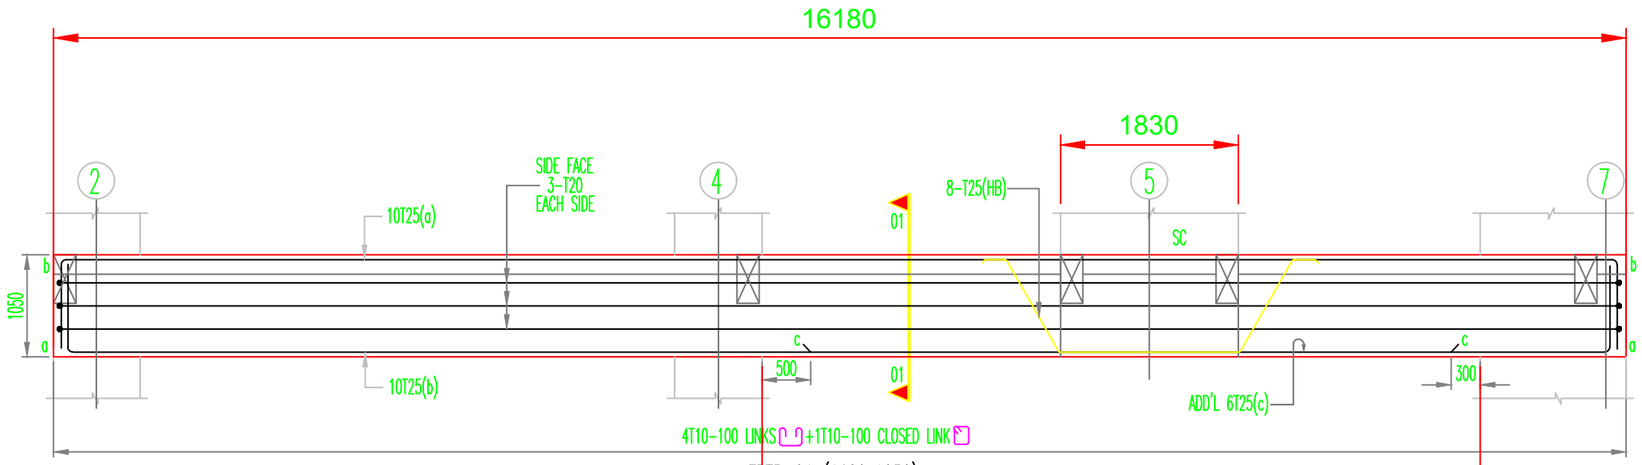

FPTB-01 (1600x1050)
SCALE 1:50

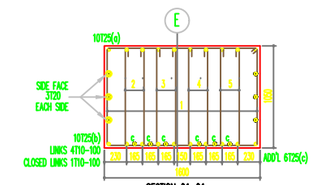

SECTION 01-01
SCALE 1:25

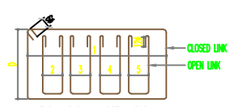

TYP SHEAR LINK DETAIL FOR
SCALE 1:25

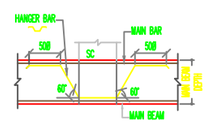

TYPICAL HANGER BAR DETAIL
SCALE 1:25